
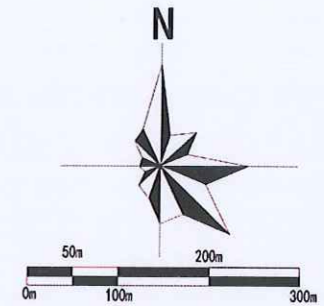


赤坎新区南部组团二期用地控制性详细规划

土地利用规划图

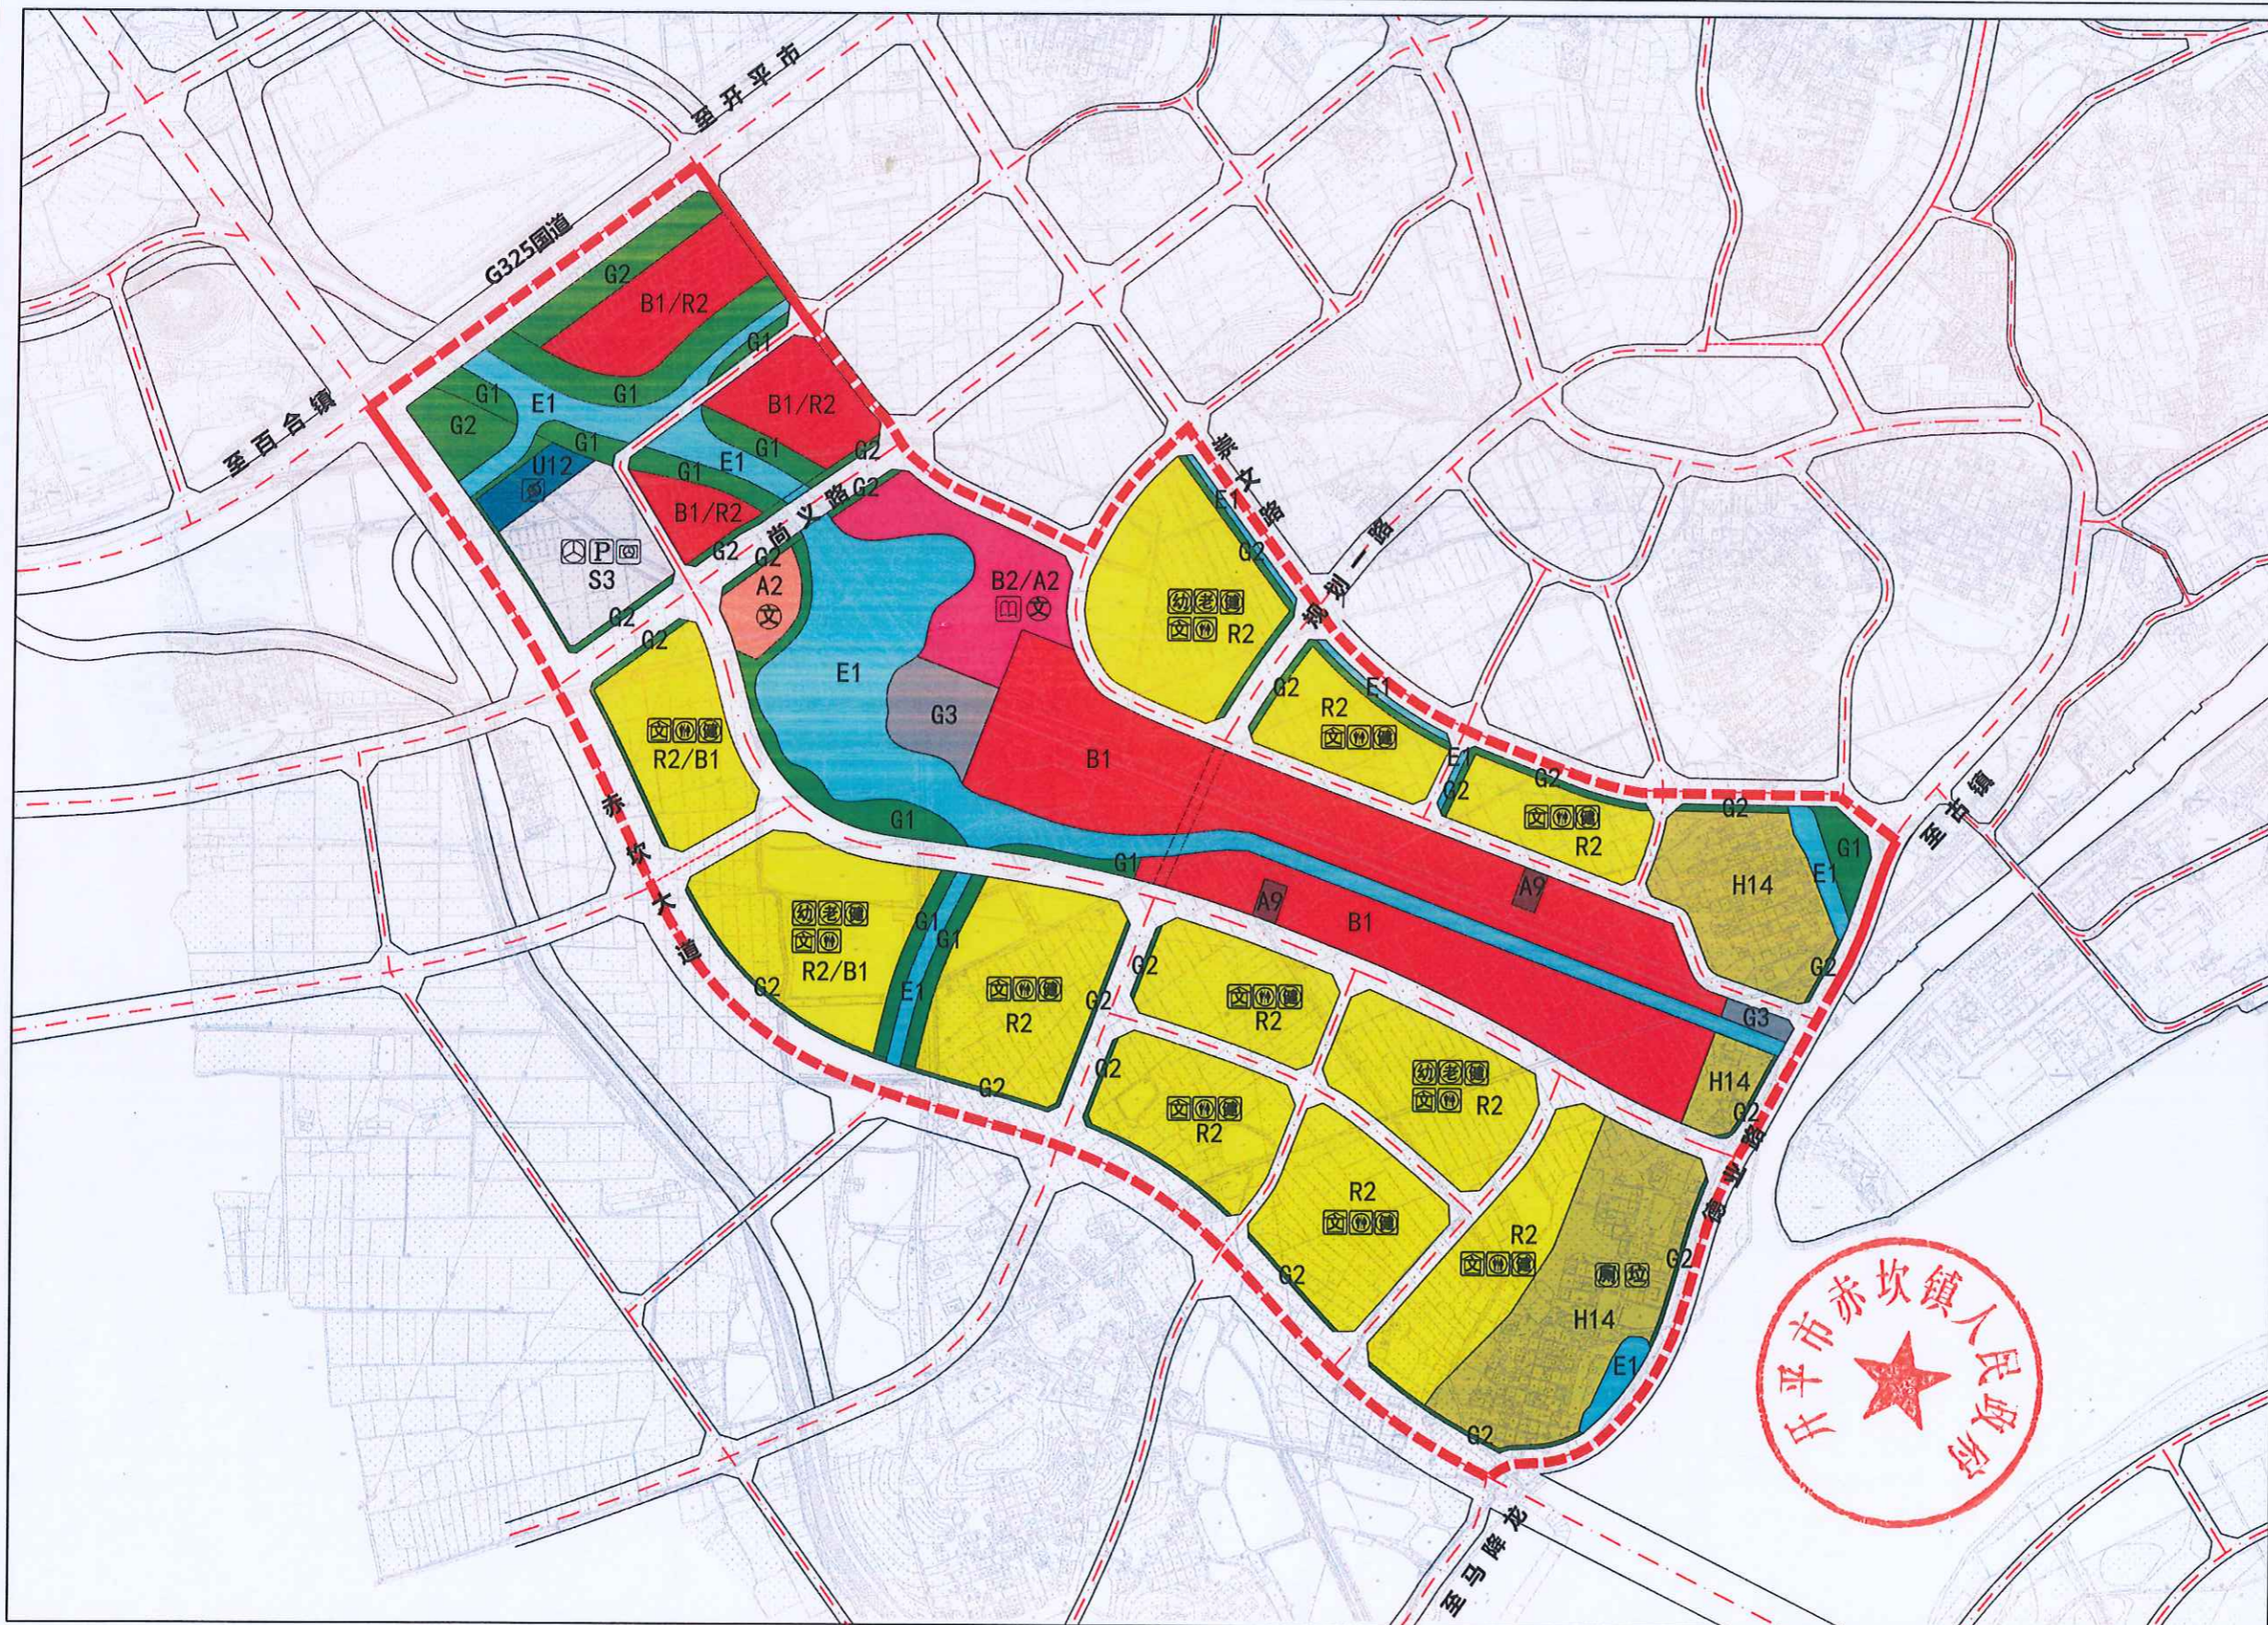

图例

- 规划范围
- 规划道路
- R2 二类居住用地
- A2 文化设施用地
- A9 宗教用地
- B1 商业用地
- B2 商务用地
- S3 交通枢纽用地
- U12 供电用地
- G1 公园绿地
- G2 防护绿地
- G3 广场用地
- H14 村庄建设用地
- E1 水域
- 幼儿园
- 公共厕所
- 停车场
- 图书馆
- 文化室
- 公共厕所
- 垃圾收集站
- 110kV变电站
- 公交站
- 枢纽站
- 老年人服务站
- 居民健身场所
- 文化馆



开平市赤坎镇人民政府